




Muldisposition,
Variante 1

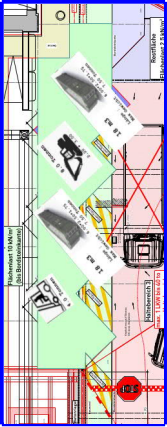


Muldisposition,
Variante 2

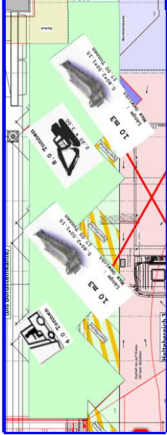



Muldisposition,
Variante 3

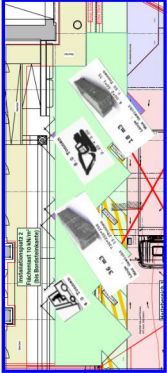

Muldisposition,
Variante 4

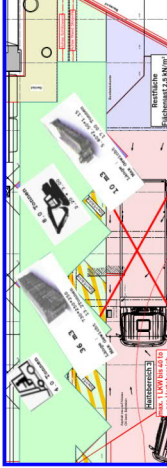

Muldisposition,
Variante 5

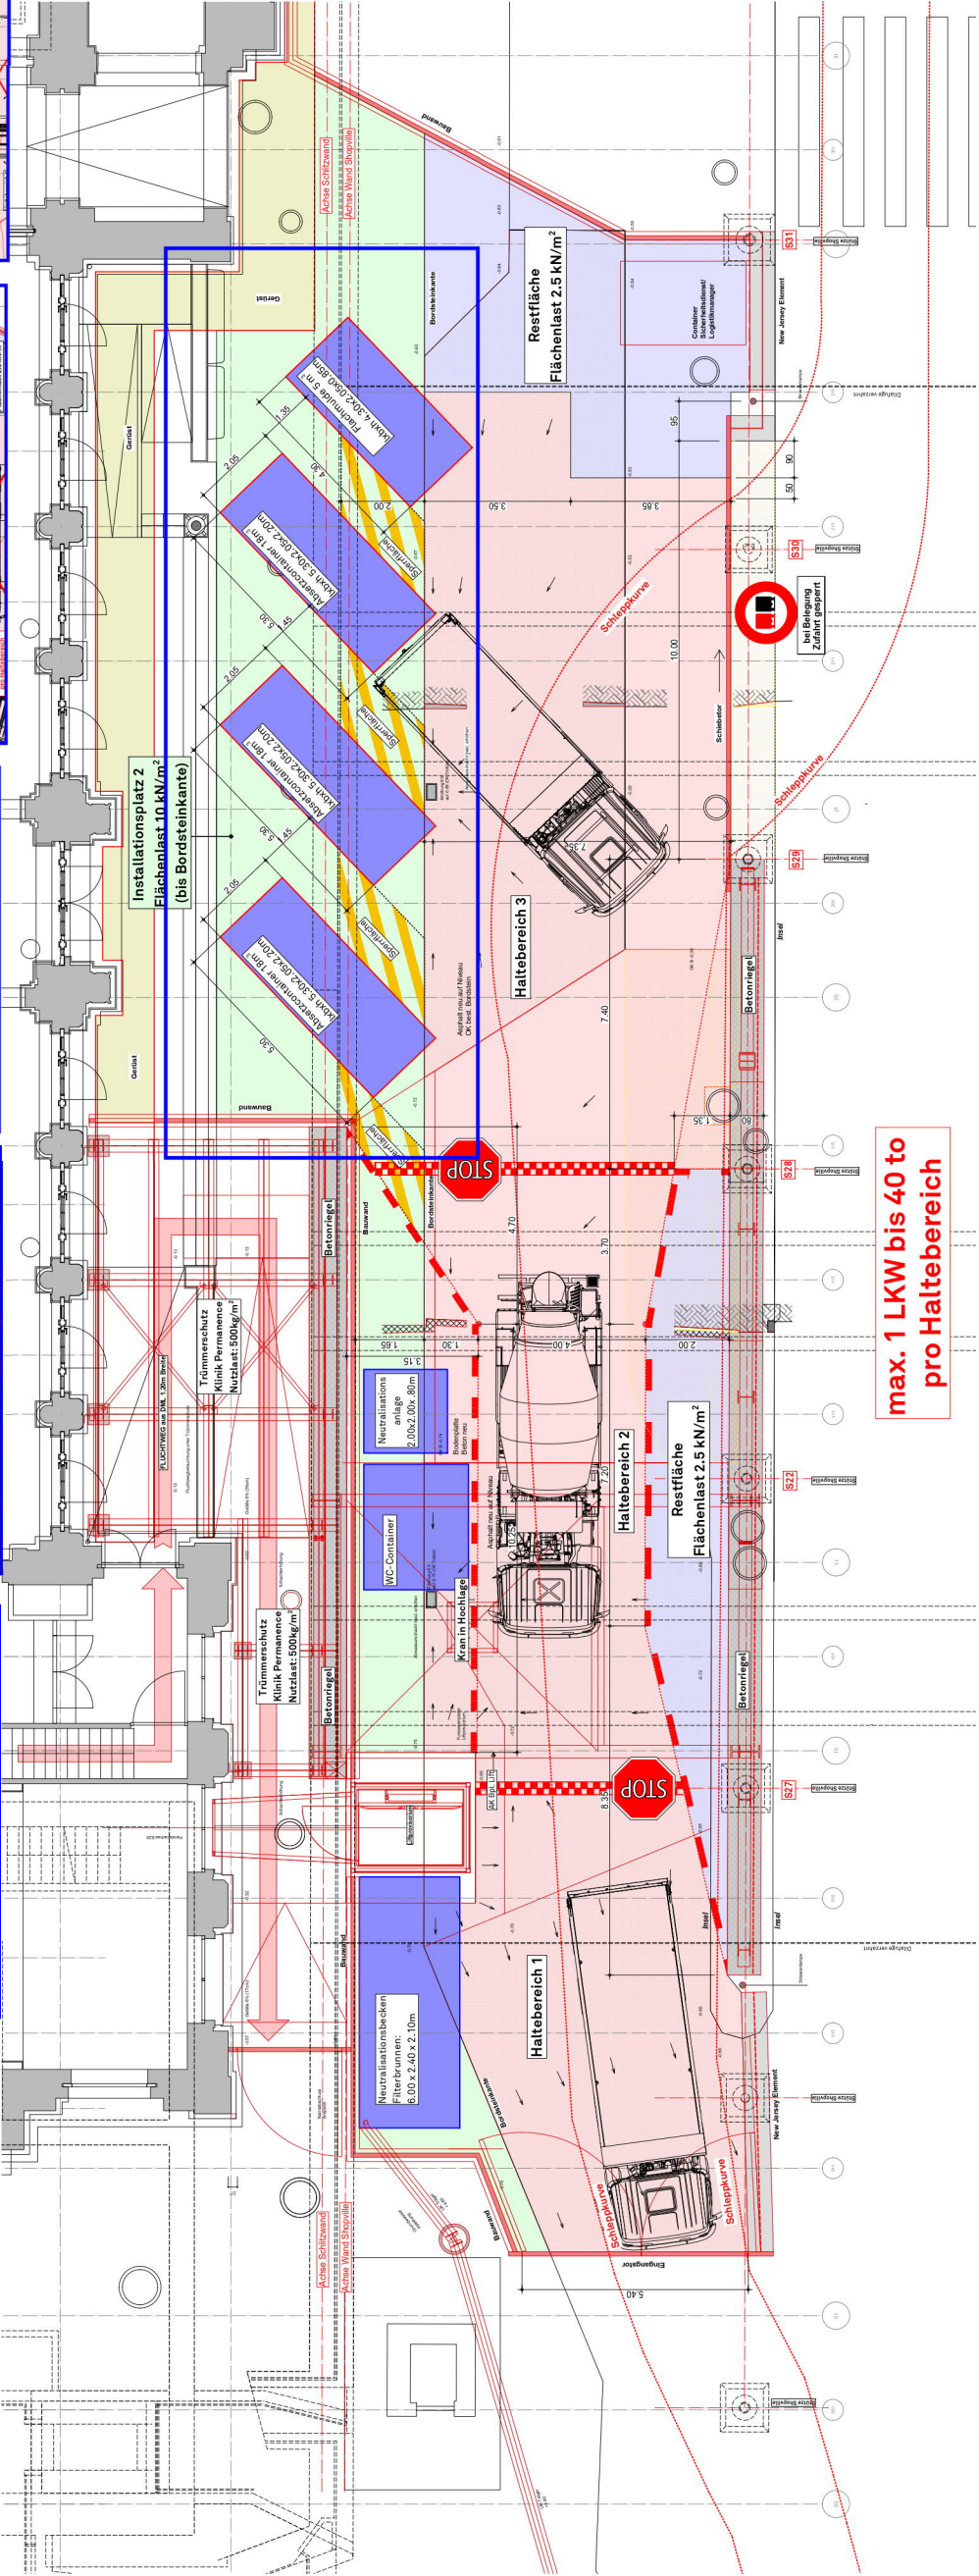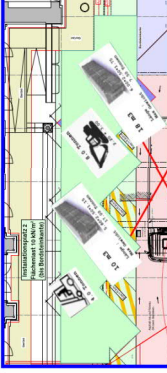


Die Varianten für die Muldisposition ergeben keine
Meinung und sind statisch i.O.

WAM Planer und Ingenieure AG
09.06.2020 / SAS / 4732 05-569 Installationsplatz 2
Nutztast-Bodenmarkierung_Varianten-Muldisposition.pdf

Installationsplatz 2 - Nutztast und Bodenmarkierung
Situation 1 : 50

WAM
ING

Plan Nr. 4732.05 - 569
Stand: 09.06.2020
Projekt: 1128310

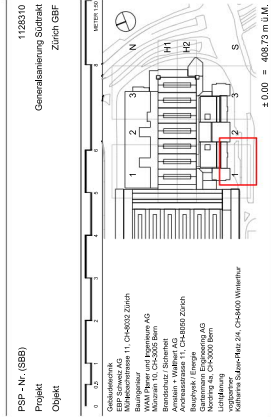

AUSFÜHRUNG

Plan: 1:50
Grundriss Ebene 00
Südtrakt

Architekt: AEBI & VINCENT
Architekturbüro AG

Schweizerische Bundesbahnen SBB
